



GRUNDRISS PFARRSAAL BESTUHLUNG MIT GESCHLOSSENER TRENNWAND

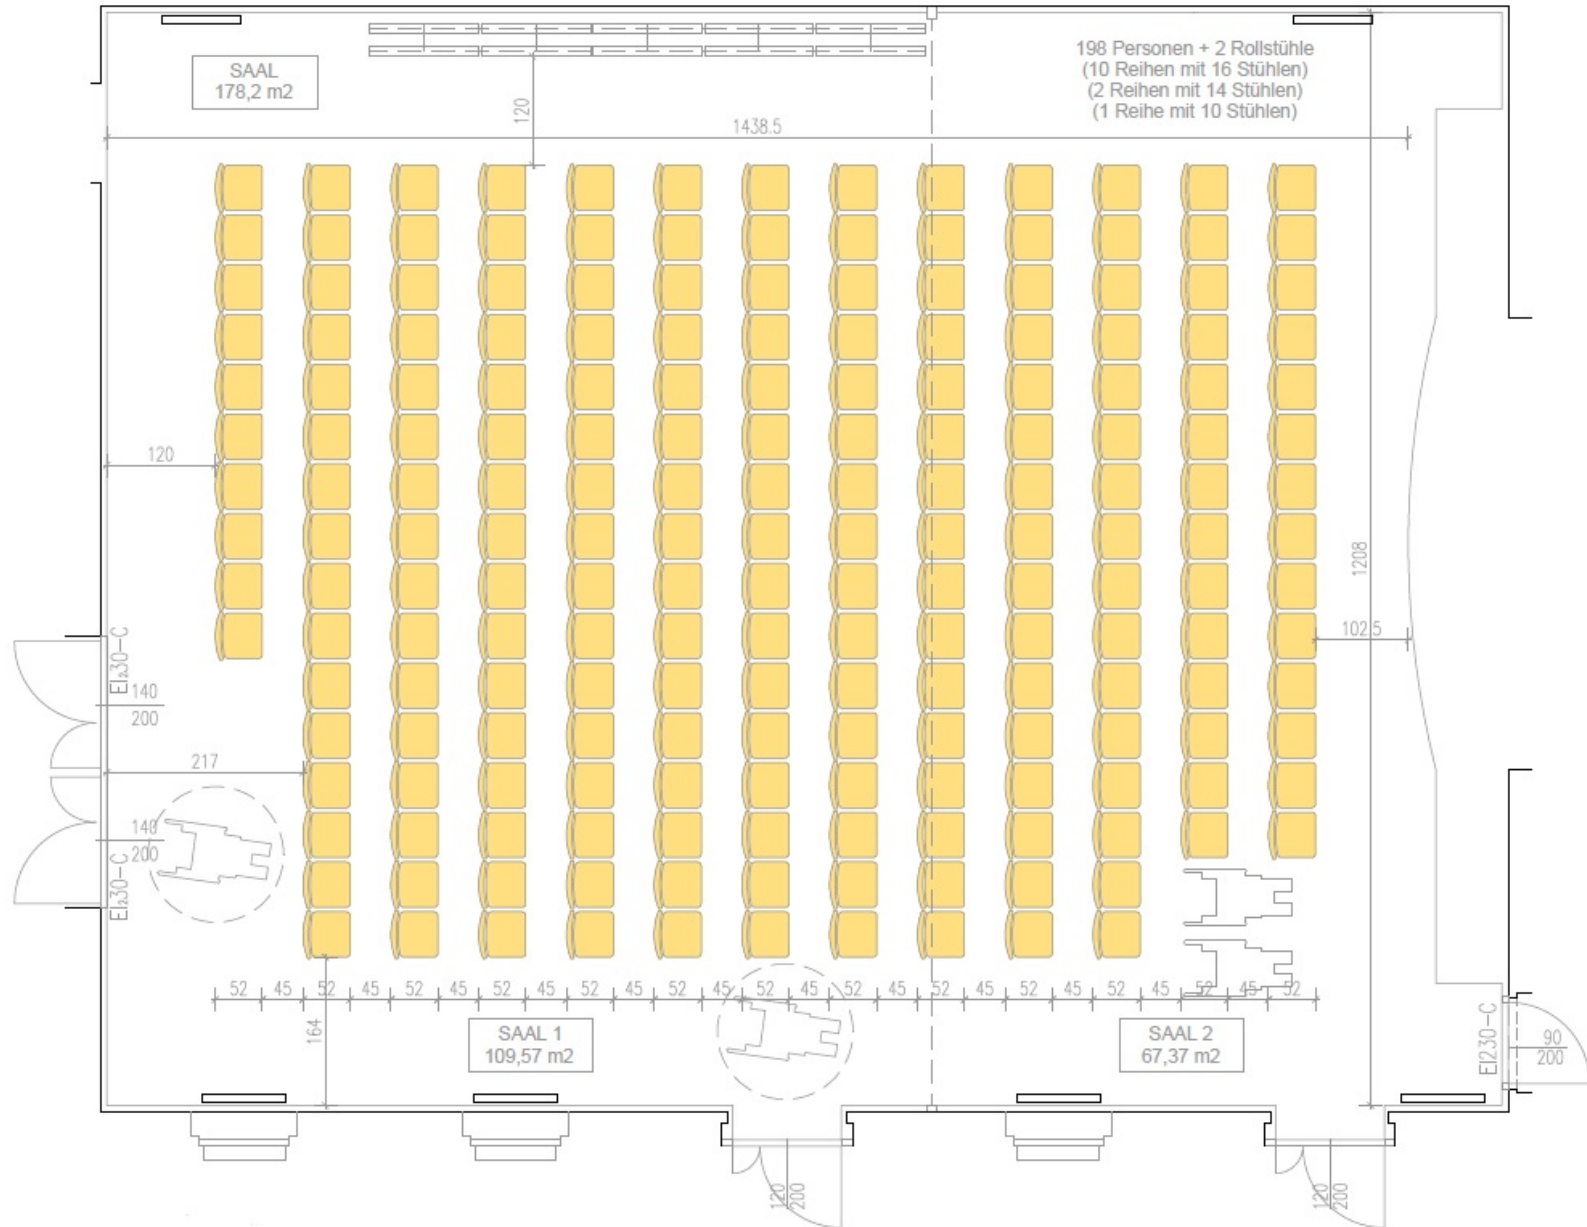


GRUNDRISS PFARRSAAL BESTUHLUNG MIT OFFENER TRENNWAND






GRUNDRISS PFARRSAAL

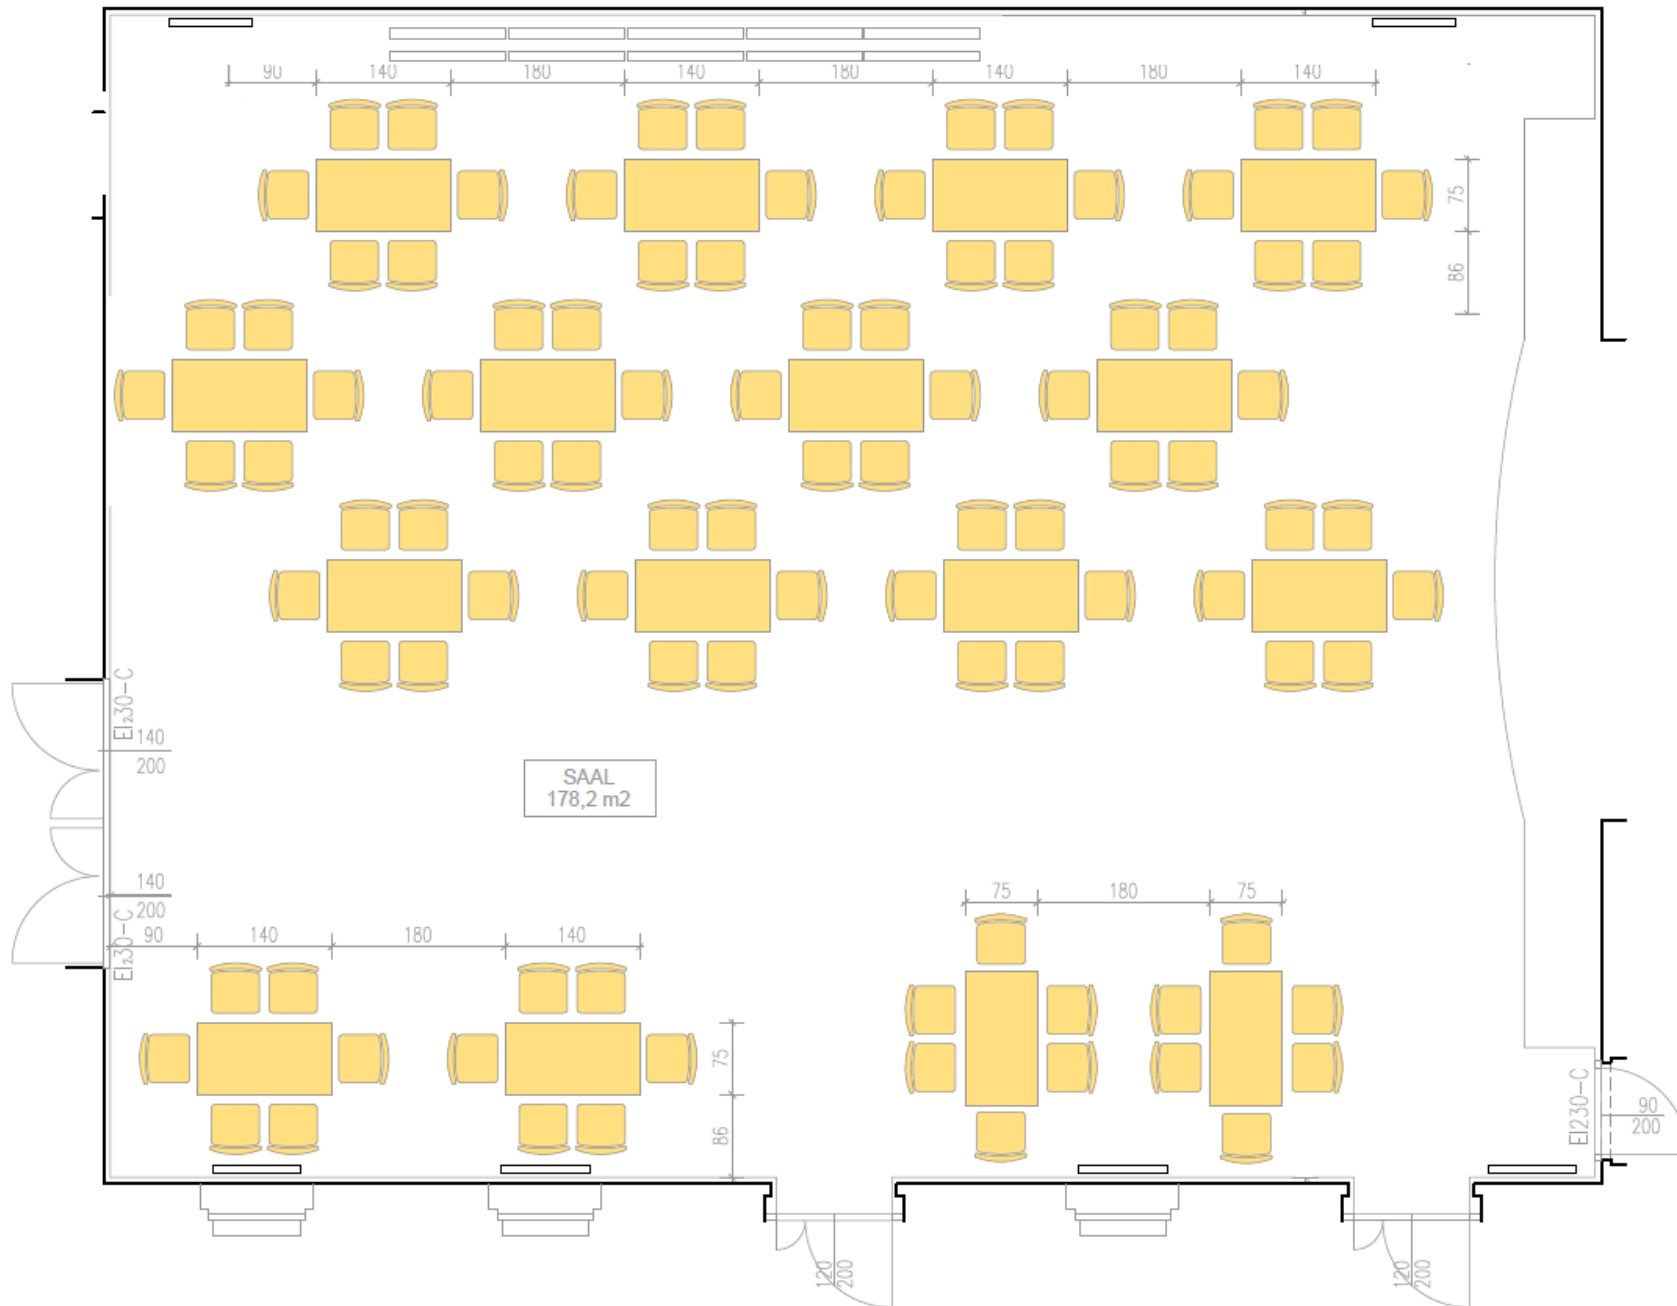

GRUNDRISS PFARRSAAL MIT OFFENER TRENNWAND

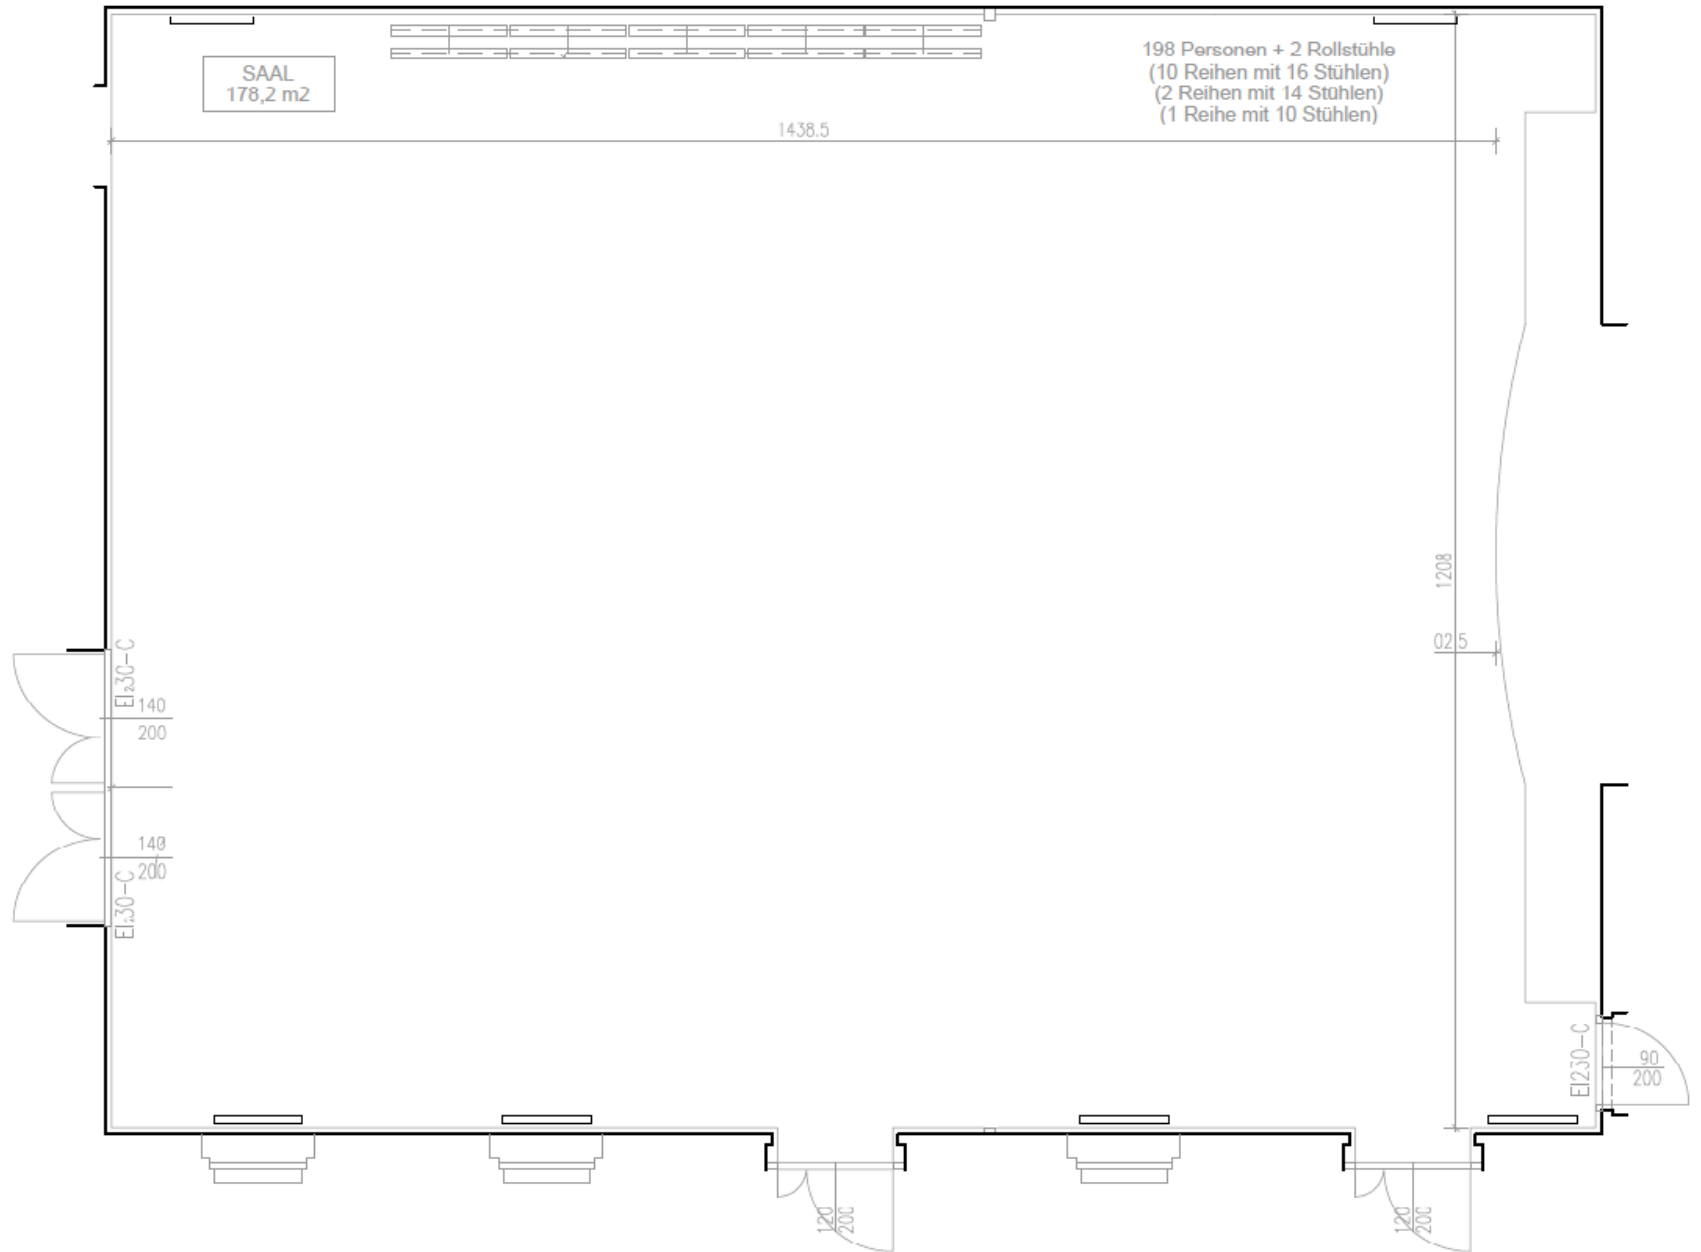

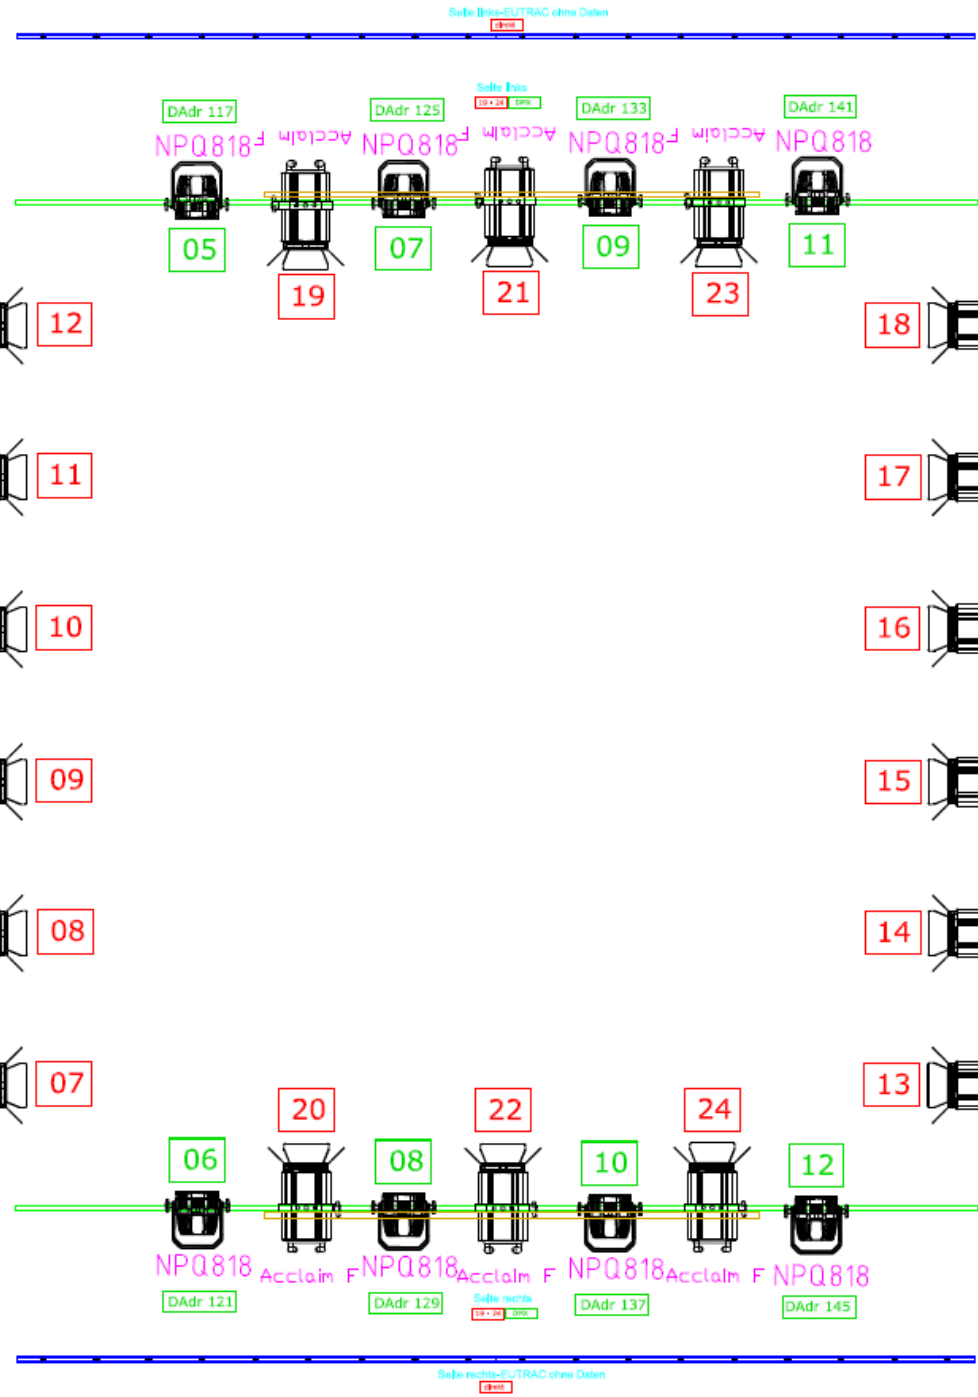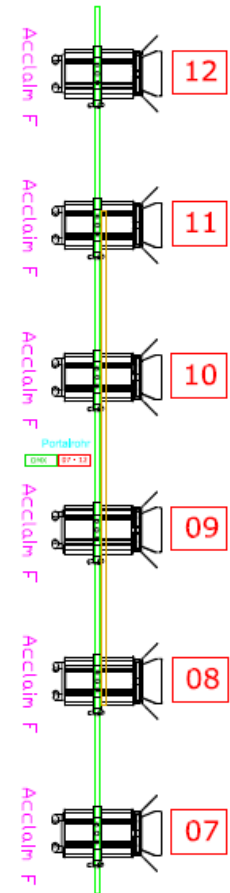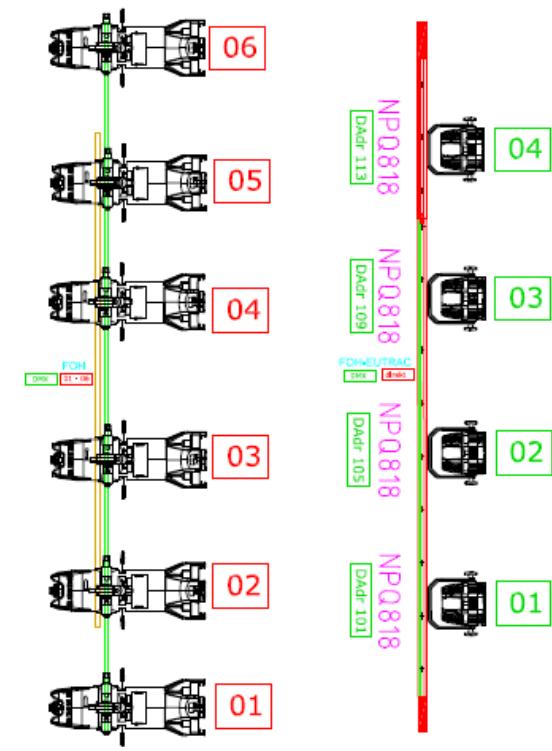

| | | | |
|----------------------|------------|----------------|------------------|
| PFARRSAL ST. GERTRUD | | LICHTPLAN 2014 | |
| Scale | DATUM | ORT | ZEICHNUNG |
| SCHEMATISCH | 27.03.2014 | WIEN | LUKAS KALTENBÄCK |